


FRESH DOG di Fabio D'Ercole
Viale Valganna - 21100 Varese

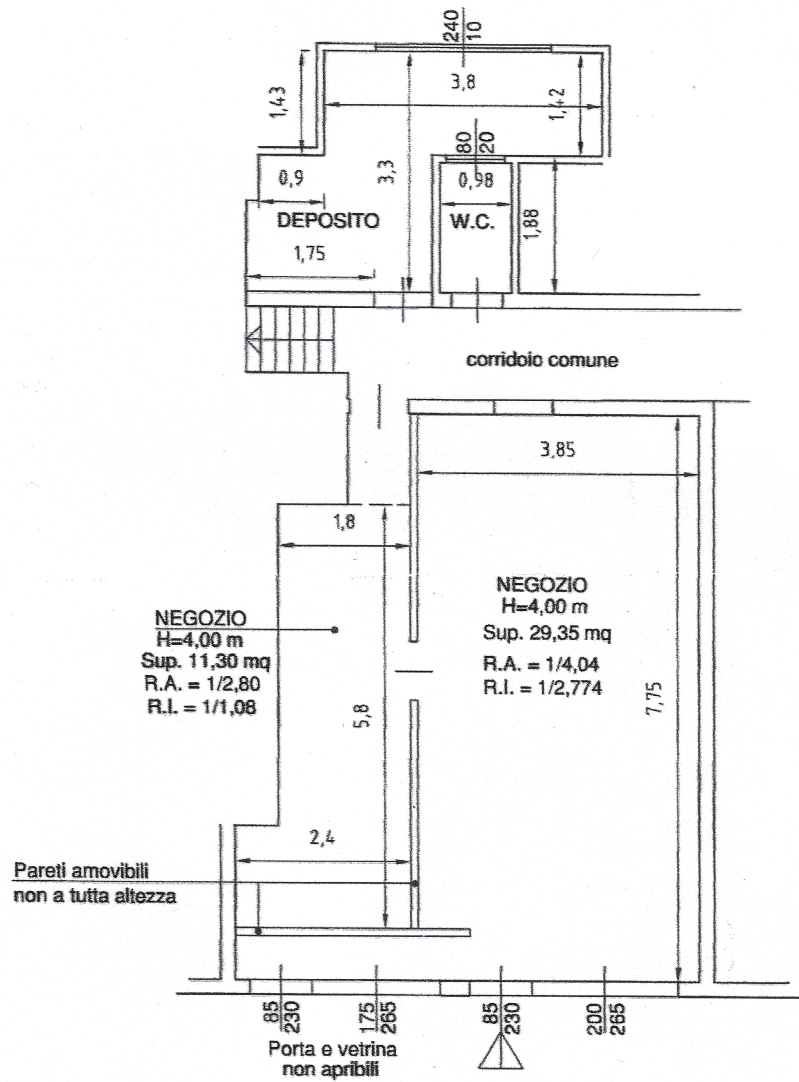

PIANTA PIANO TERRA scala 1:100