
5

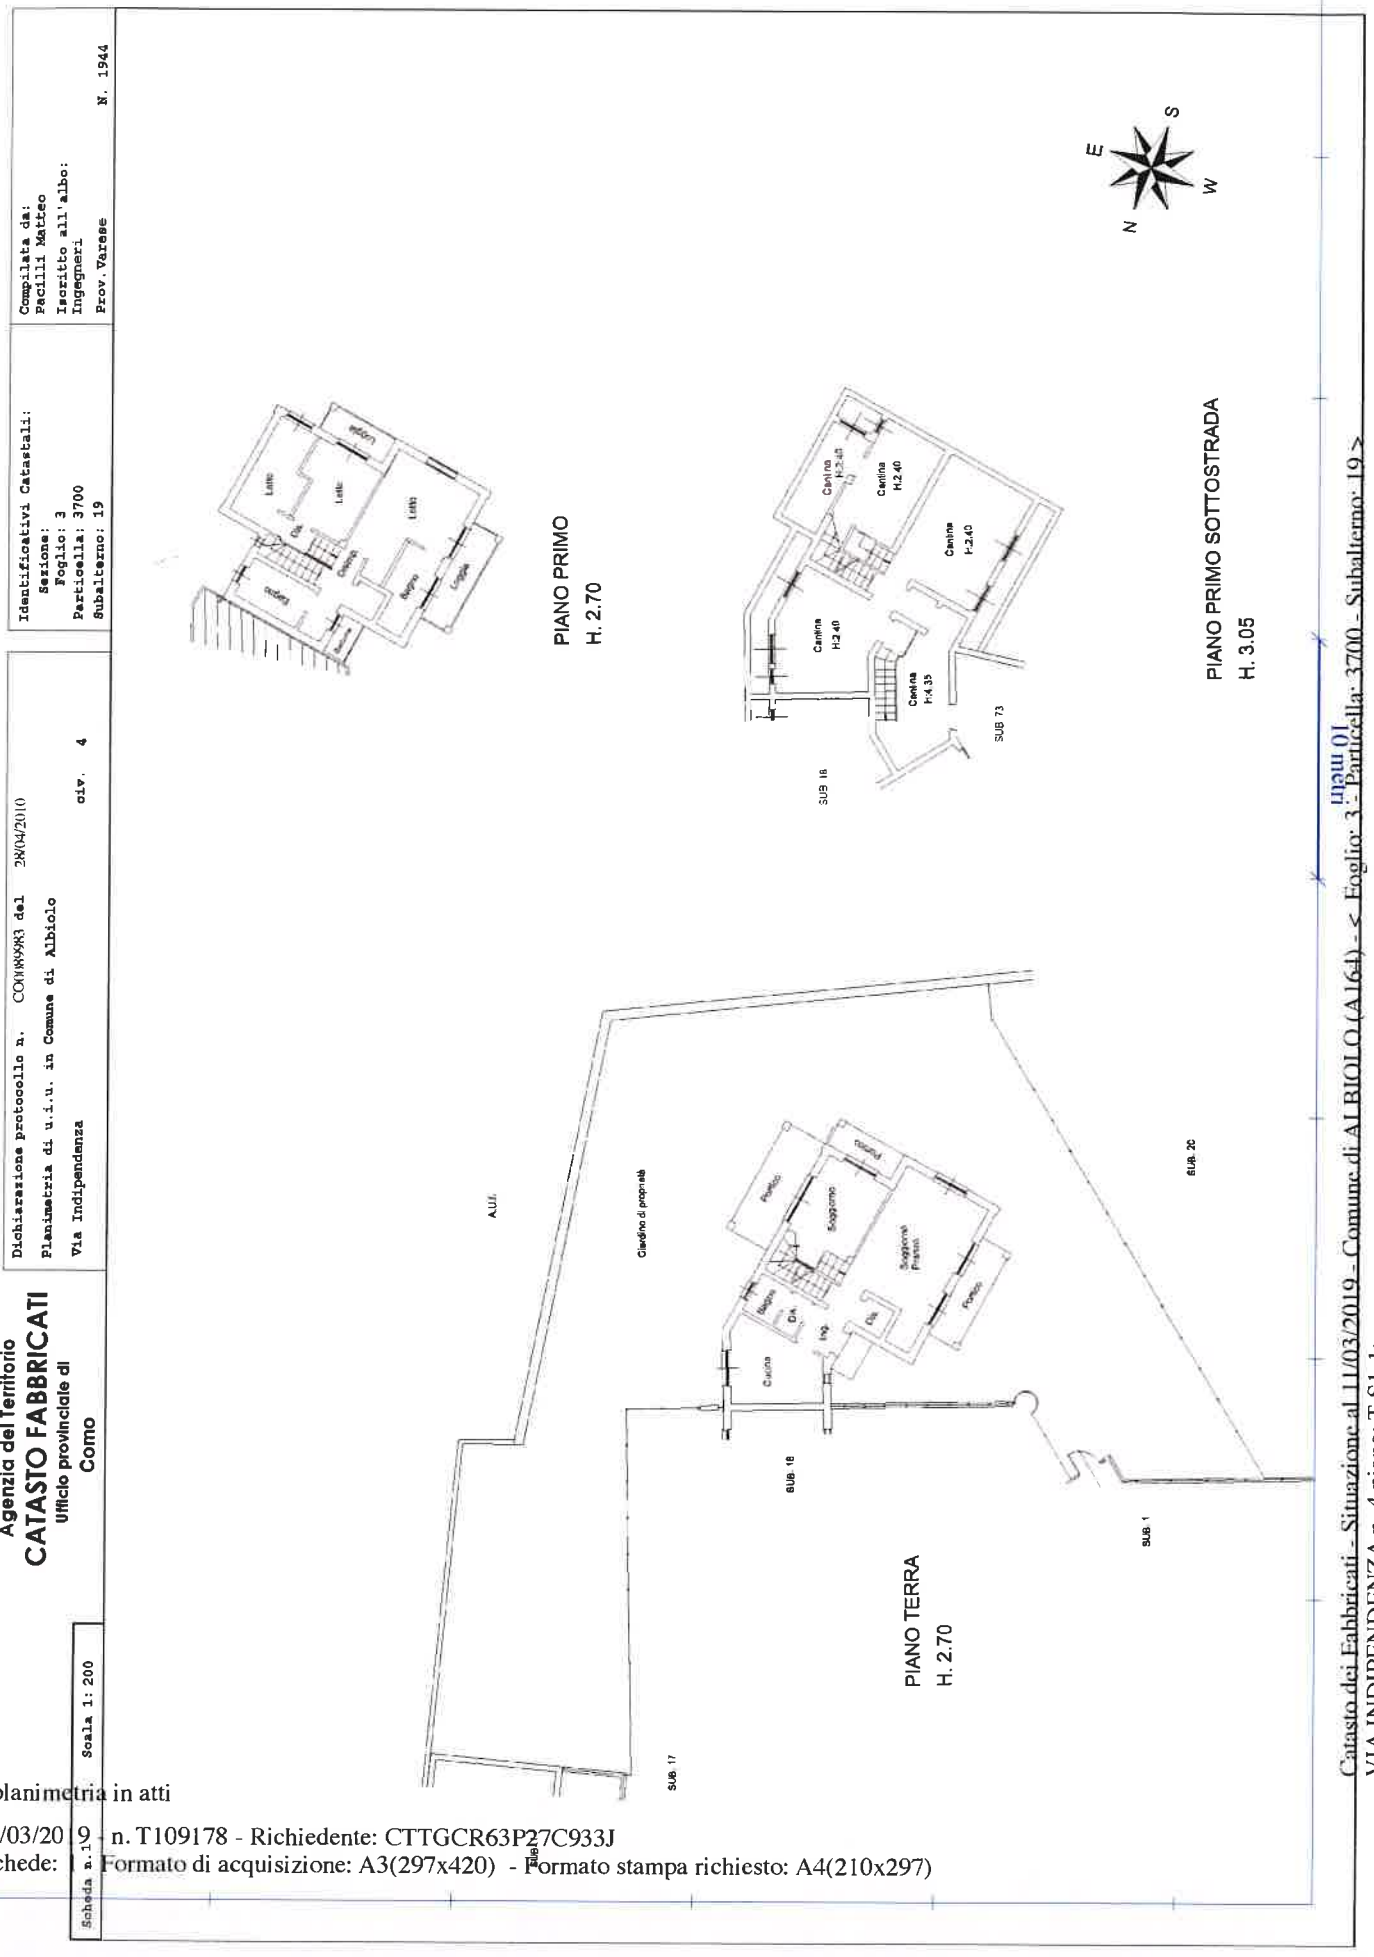

Catasto dei Fabbricati - Situazione al 11/03/2019 - Comune di ALBIOLO (A164) - < Foglio: 3 - Particella: 3700 - Subalterno: 19 >
VIA INDIPENDENZA n. 4 piano: T-S1-1;

Agenzia del Territorio
CATASTO FABBRICATI
Ufficio Provinciale di
Como


Dichiarazione protocollo n. CO0089983 del 28/04/2010

Planimetria di u.i.u. in Comune di Albiolo

Via Indipendenza civ. 4

Identificativi Catastali:	Compilata da:
Sezione:	Pacilli Matteo
Foglio: 3	Iscritto all'albo: Ingegneri
Particella: 3700	
Subalterno: 67	Prov. Varese N. 1944

Scheda n. 1 Scala 1:200

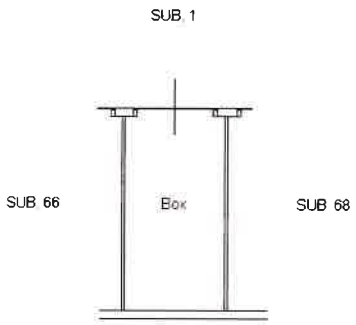

PIANO PRIMO SOTTOSTRADA

H. 2.40




Catasto dei Fabbricati - Situazione al 11/03/2019 - Comune di ALBIOLO (A164) - < Foglio: 3 - Particella: 3700 - Subalterno: 67 >
VIA INDIPENDENZA n. 4 piano: S1;




PIANO TERRA

H. 2.70

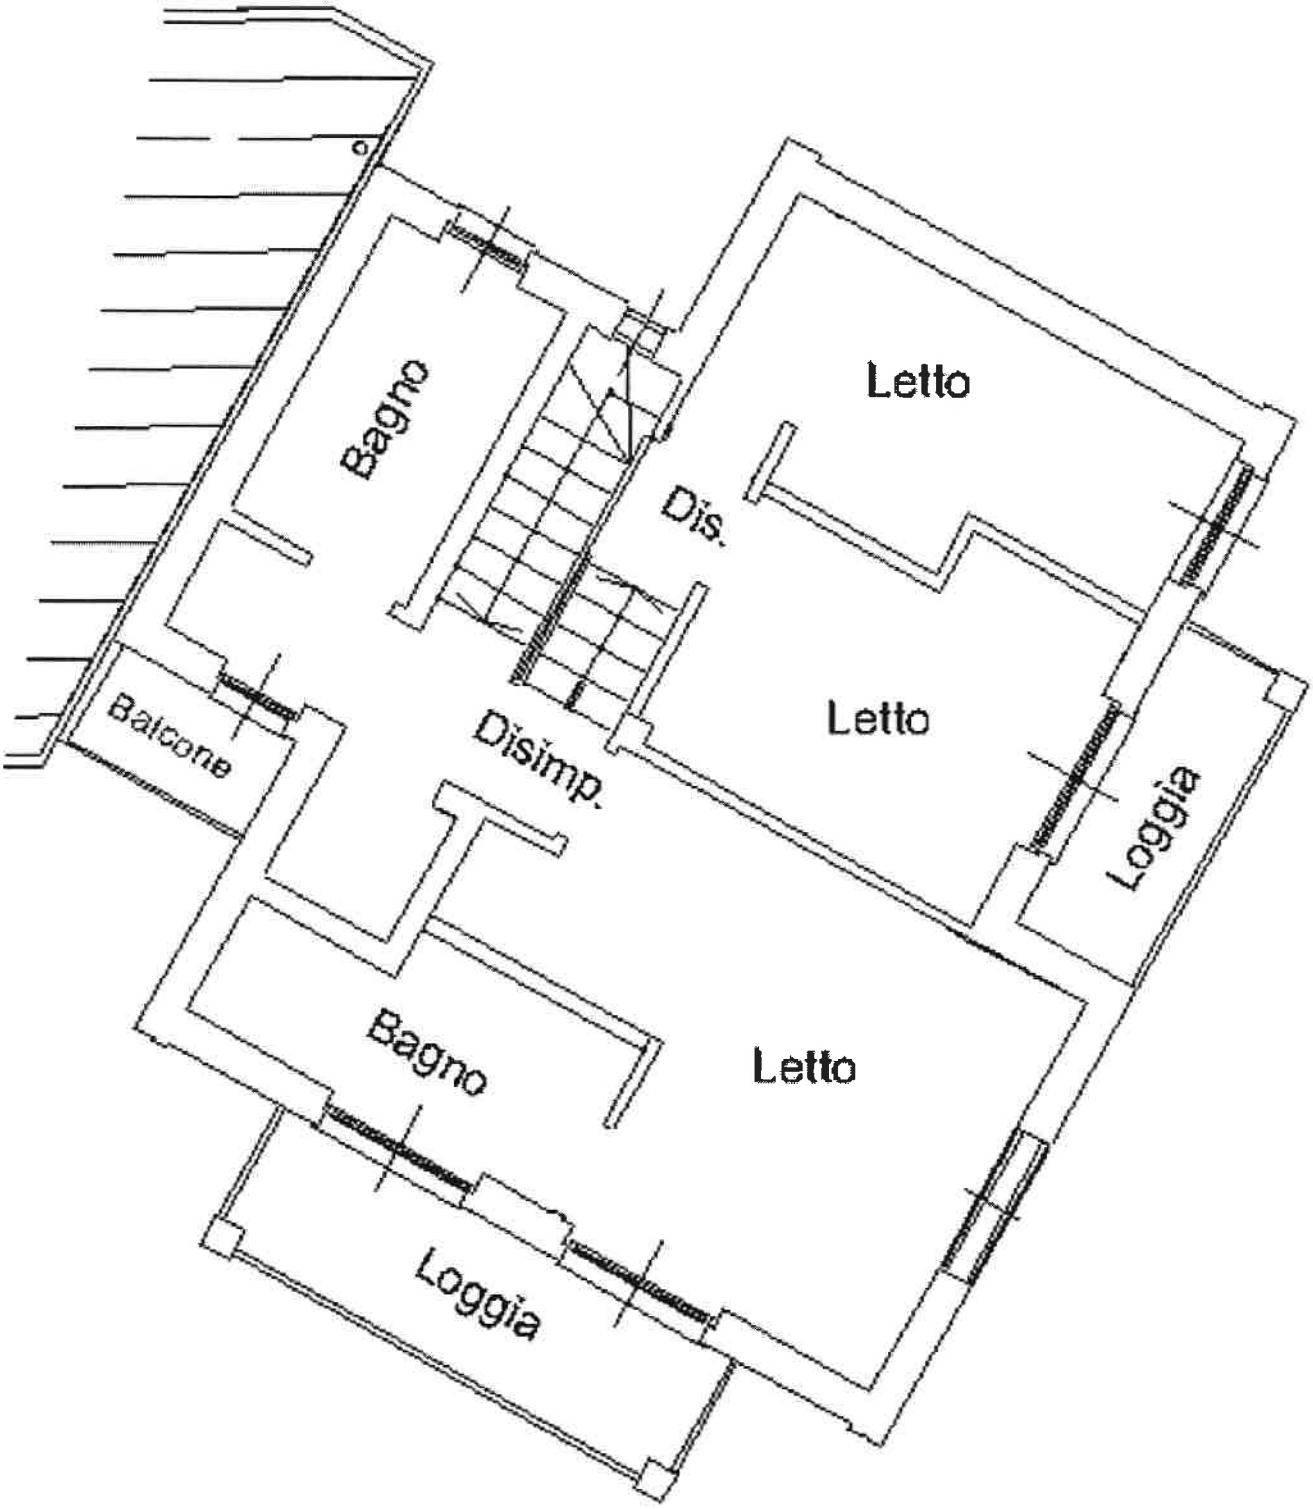

PIANO PRIMO

H. 2.70

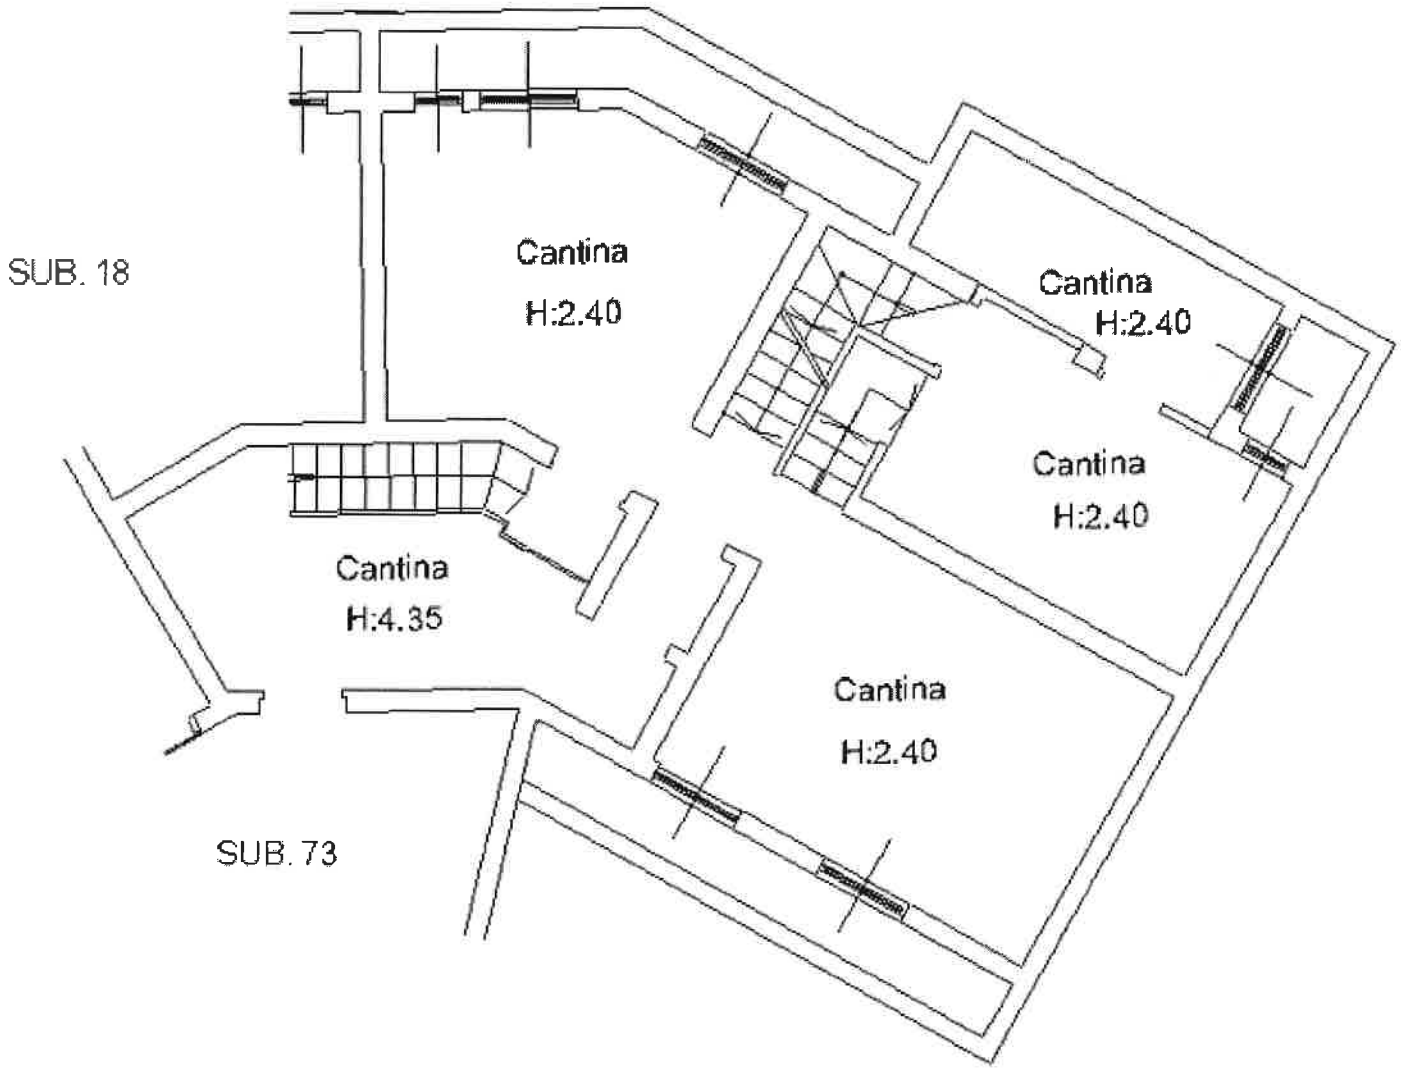

PIANO PRIMO SOTTOSTRADA

H. 3.05